

U C H W A Ł A Nr XXII/169/2016

Rady Gminy Przasnysz

z dnia 21 grudnia 2016 r.

**w sprawie wyrażenia zgody na ustanowienie służebności przesyłu na rzecz PGE
Dystrybucja S.A. z siedzibą w Lublinie**

Na podstawie art. 18 ust. 2 pkt. 9 lit „a” ustawy z dnia 8 marca 1990 roku o samorządzie gminnym (t.j. Dz. U. z 2016 r. poz. 446 z późn. zm.) w związku z art. 305¹. Kodeksu Cywilnego (t.j. Dz. U. z 2016 r. poz. 380 z późn. zm.), **Rada Gminy Przasnysz uchwala co następuje:**

§ 1.

Wyraża się zgodę dla PGE Dystrybucja Spółka Akcyjna z siedzibą w Lublinie na obciążenie nieruchomości stanowiącej własność Gminy Przasnysz oznaczonej numerem ewidencyjnym 300 położonej w obrębie geodezyjnym Bartniki, służebnością przesyłu w związku z usytuowaniem przyłącza kablowego wraz ze złączem kablowo-pomiarowym celem zapewnienia zasilenia w energię elektryczną nowoprojektowanej przepompowni ścieków na działce nr 300.

§ 2.

Szczegółowy przebieg służebności gruntowej określa mapa, która stanowi załącznik do Uchwały.

§ 3.

Obciążenie nieruchomości wymienionych w § 1 następuje odpłatnie.

§ 4.

Odpowiedzialnym za wykonanie uchwały czyni się Wójta Gminy.

§ 5.

Traci moc uchwała nr XVII/136/2016 Rady Gminy Przasnysz z dnia 24 czerwca 2016 r. w sprawie wyrażenia zgody na ustanowienie służebności przesyłu na rzecz PGE Dystrybucja S.A. z siedzibą w Lublinie.

§ 6.

Uchwała wchodzi w życie z dniem podjęcia.

PRZEWODNICZACY
Rady Gminy Przasnysz


Andrzej Sekunda

UZASADNIENIE

Firma Energos działająca w imieniu PGE Dystrybucja S.A. z siedzibą w Lublinie złożyła wniosek o zmianę załącznika do uchwały nr XVII/136/2016 Rady Gminy Przasnysz z dnia 24 czerwca 2016 r. w sprawie wyrażenia zgody na ustanowienie służebności przesyłu na rzecz PGE Dystrybucja S.A. z siedzibą w Lublinie z powodu zmiany lokalizacji przyłącza kablowego wraz ze złączem kablowo-pomiarowym celem zasilania przepompowni ścieków zlokalizowanej na działce nr 300 położonej w miejscowości Bartniki.

PRZEWODNICZĄCY
Rady Gminy Przasnysz

Andrzej Sekuna

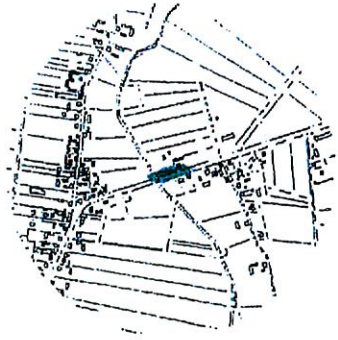

Szkic orientacji
skala 1 : 25000

MAPA DO CELÓW PROJEKTOWYCH
Skala 1 : 500

Miejscowość Bartniki
Jedn. Ewid. 142207_2 Przasnysz
Obręb 0001 Bartniki
id.Zgł. G.6640.3. 1527 .2014
Układ współrz. 2000/7
Układ wys. Kronsztad 86

zakres aktualizacji oznaczono kolorem żółtym

nie wyklucza się istnienia w terenie innych nie wykazanych na niniejszej mapie urządzeń podziemnych, które nie były zgłaszane do inwentaryzacji lub o których brak jest informacji w instytucjach branżowych.


W granicach projektowanej inwestycji nie stwierdzono obciążenia służebnościami gruntowymi ujawnionymi w KW. Aktualizacji mapy dokonał dnia 28.11.2014r.

INŻYNIERSTWO MAJĄTKOWE
USŁUGI GEODEZYJNE
ul. Sosnowa 4 m 24, 06-300 Przasnysz
NIP 761-103-17-73, Reg. 550633830
tel. 0-604 109 419

BIUROŁA USŁUGOWO-WYKONAWCZE
Geodezyjne i Kartograficzne
ul. Sosnowa 4 m 24, 06-300 Przasnysz
mgr inż. Czesław Mamiński
tel. 0-604 109 419

STAROSTA PRZASNYSKI
1422 2014, 1384
08.12.2014

mgr inż. Igor Hul
Kierownik Pracowni Ośrodku
Geodezyjnego i Kartograficznego

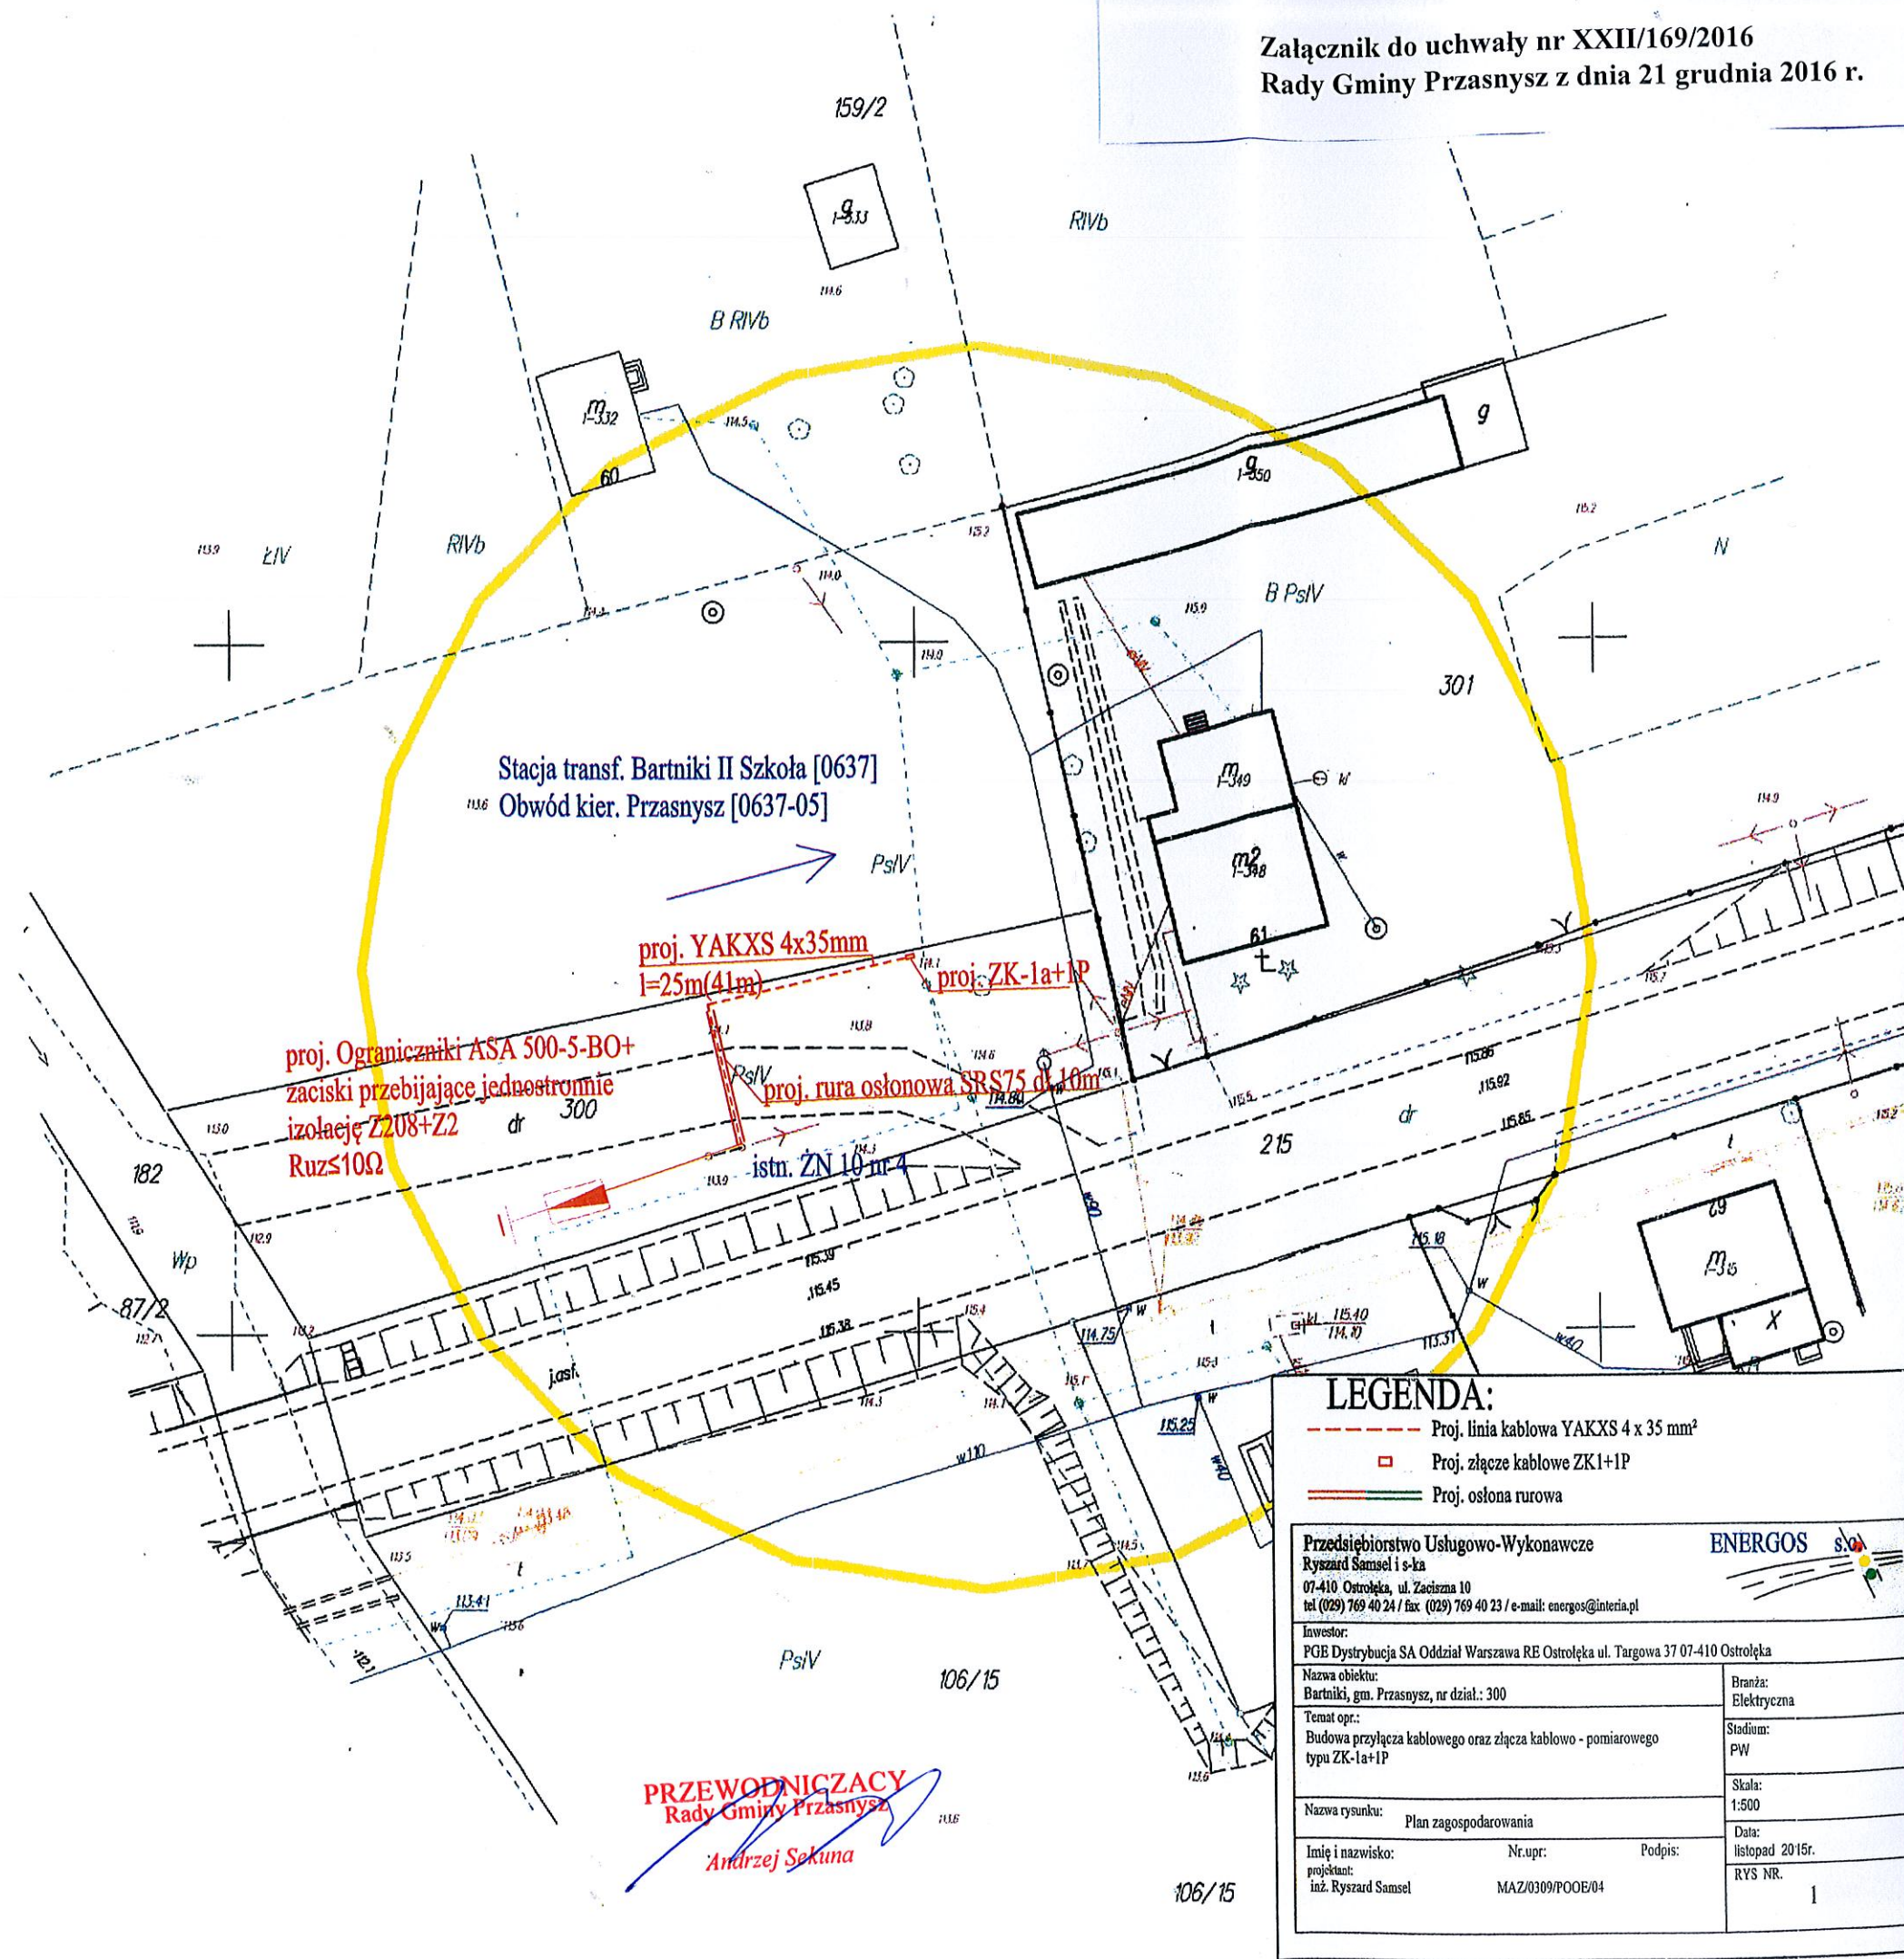

PRZEWODNICZACY
Rady Gminy Przasnysz
Andrzej Sekuna

LEGENDA:

- Proj. linia kablowa YAKXS 4 x 35 mm²
- Proj. złącze kablowe ZK1+1P
- Proj. osłona rurowa

Przedsiębiorstwo Usługowo-Wykonawcze Ryszard Samsel i s-ka 07-410 Ostrołęka, ul. Zacisza 10 tel (029) 769 40 24 / fax (029) 769 40 23 / e-mail: energos@interia.pl		ENERGOS s.c.	
Inwestor: PGE Dystrybucja SA Oddział Warszawa RE Ostrołęka ul. Targowa 37 07-410 Ostrołęka			
Nazwa obiektu: Bartniki, gm. Przasnysz, nr dział.: 300	Branża: Elektryczna		
Temat opr.: Budowa przyłącza kablowego oraz złącza kablowo - pomiarowego typu ZK-1a+1P	Stadium: PW		
Nazwa rysunku: Plan zagospodarowania	Skala: 1:500		
Imię i nazwisko: projektant: inż. Ryszard Samsel	Nr. upr.: MAZ/0309/POOE/04	Podpis: RYS NR.	Data: listopad 2015r.
			1