


**RYSUNEK PLANU - OBRĘB GRABOWO**  
**DZIAŁKI EWIDENCYJNE NR 38/2, 39/3**

ZALĄCZNIK NR 1  
 DO UCHWAŁY NR .....  
 RADY GMINY PRZASNYSZ  
 Z DNIA .....

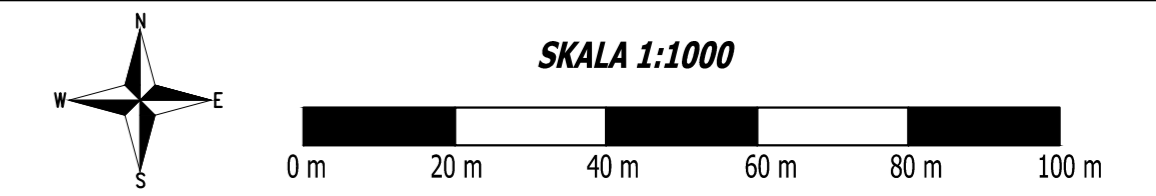


**OZNACZENIA GRAFICZNE:**

- — — — — granica obszaru objętego planem
- — — — — linie rozgraniczające tereny o różnym przeznaczeniu lub różnych zasadach zagospodarowania
- — — — — nieprzekraczalne linie zabudowy
- MN/U1 tereny zabudowy mieszkaniowej jednorodzinnej i/lub usługowej
- 12 → wymiarowanie podane w jednostce metra



Wrys z studium uwarunkowań i kierunków zagospodarowania przestrzennego gminy Przasnysz uchwalonego Uchwałą Nr XXXII/242/2017 Rady Gminy Przasnysz z dnia 31 października 2017 roku

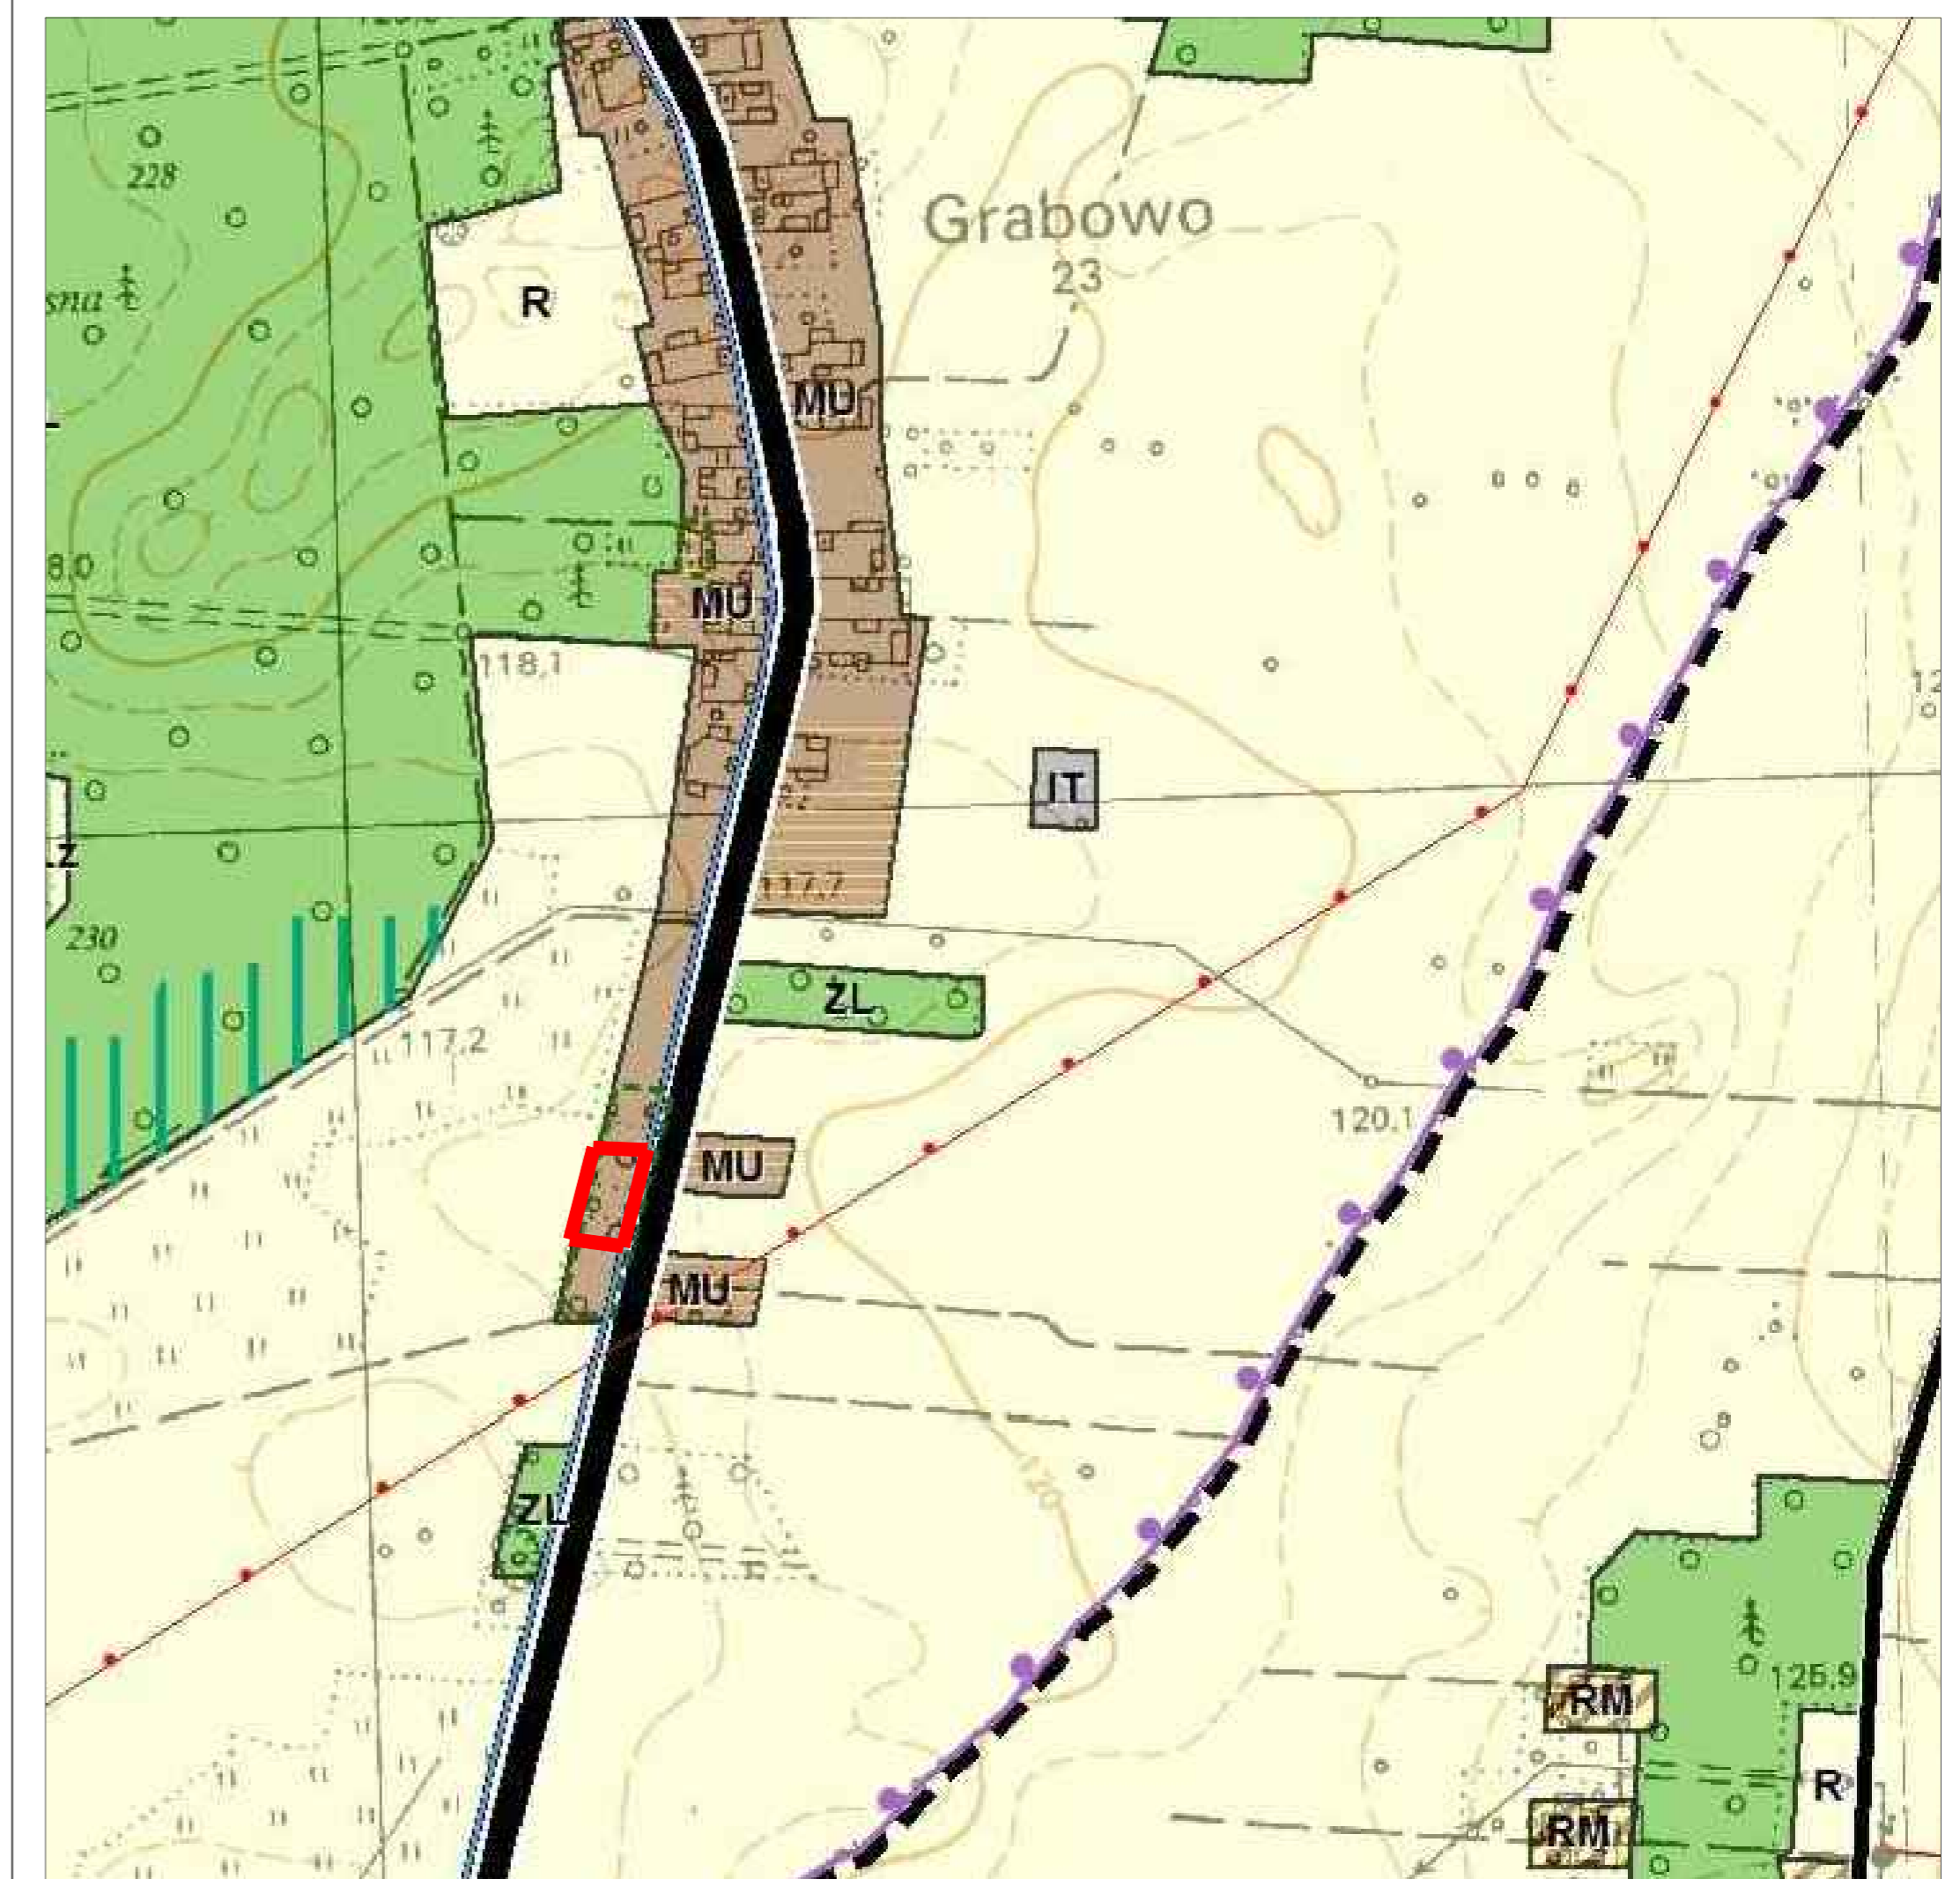

- — — — — granica obszaru objętego planem
- MU - tereny zabudowy mieszkaniowo-usługowej

**OPRACOWANIE:**

**GÓRA - PROJEKT**  
 Biuro: ul. Lubelska 19/2 10-406 Olsztyn  
 Telefon: +48 605 512 557  
 E-mail: gora.projekt@gmail.com

**Zespół autorski:**

mgr inż. Paweł Góra - urbanista, posiadający dyplom ukończenia studiów wyższych w zakresie gospodarki przestrzennej  
 mgr Łukasz Kowalski - urbanista, posiadający dyplom ukończenia studiów wyższych w zakresie gospodarki przestrzennej, specjalista ds. ochrony środowiska  
 mgr inż. Joanna Chorążewicz - posiadająca dyplom ukończenia studiów wyższych w zakresie gospodarki przestrzennej, specjalista ds. inżynierii przestrzennej