


**RYSUNEK PLANU - OBRĘB LESZNO**  
**DZIAŁKI EWIDENCYJNE NR 217/9, 217/4, 216, 215/2, 215/3, 215/4, 444/1**


ZAJĄCZNIK NR 3  
 DO UCHWAŁY NR  
 RADY GMINY PRZASNYSZ  
 Z DNIA .....

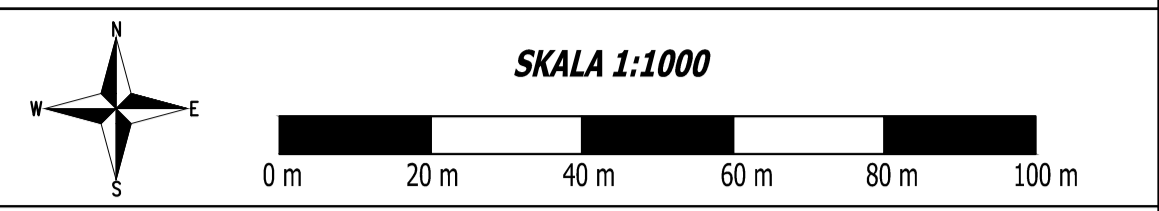

- OZNACZENIA GRAFICZNE:**
- granica obszaru objętego planem
  - linie rozgraniczające tereny o różnym przeznaczeniu lub różnych zasadach zagospodarowania
  - - - nieprzekraczalne linie zabudowy
  - MN/US-MN/US tereny zabudowy mieszkaniowej jednorodzinnej (lub usługowej)
  - RM4-RM5 tereny zabudowy zagrodowej w gospodarstwach rolnych, hodowlanych i ogrodniczych
  - 12 wymiarowanie podane w jednostce metra



Wynis z studium uwarunkowań i kierunków zagospodarowania przestrzennego gminy Przasnysz uchwalonego Uchwałą Nr XXXII/242/2017 Rady Gminy Przasnysz z dnia 31 października 2017 roku

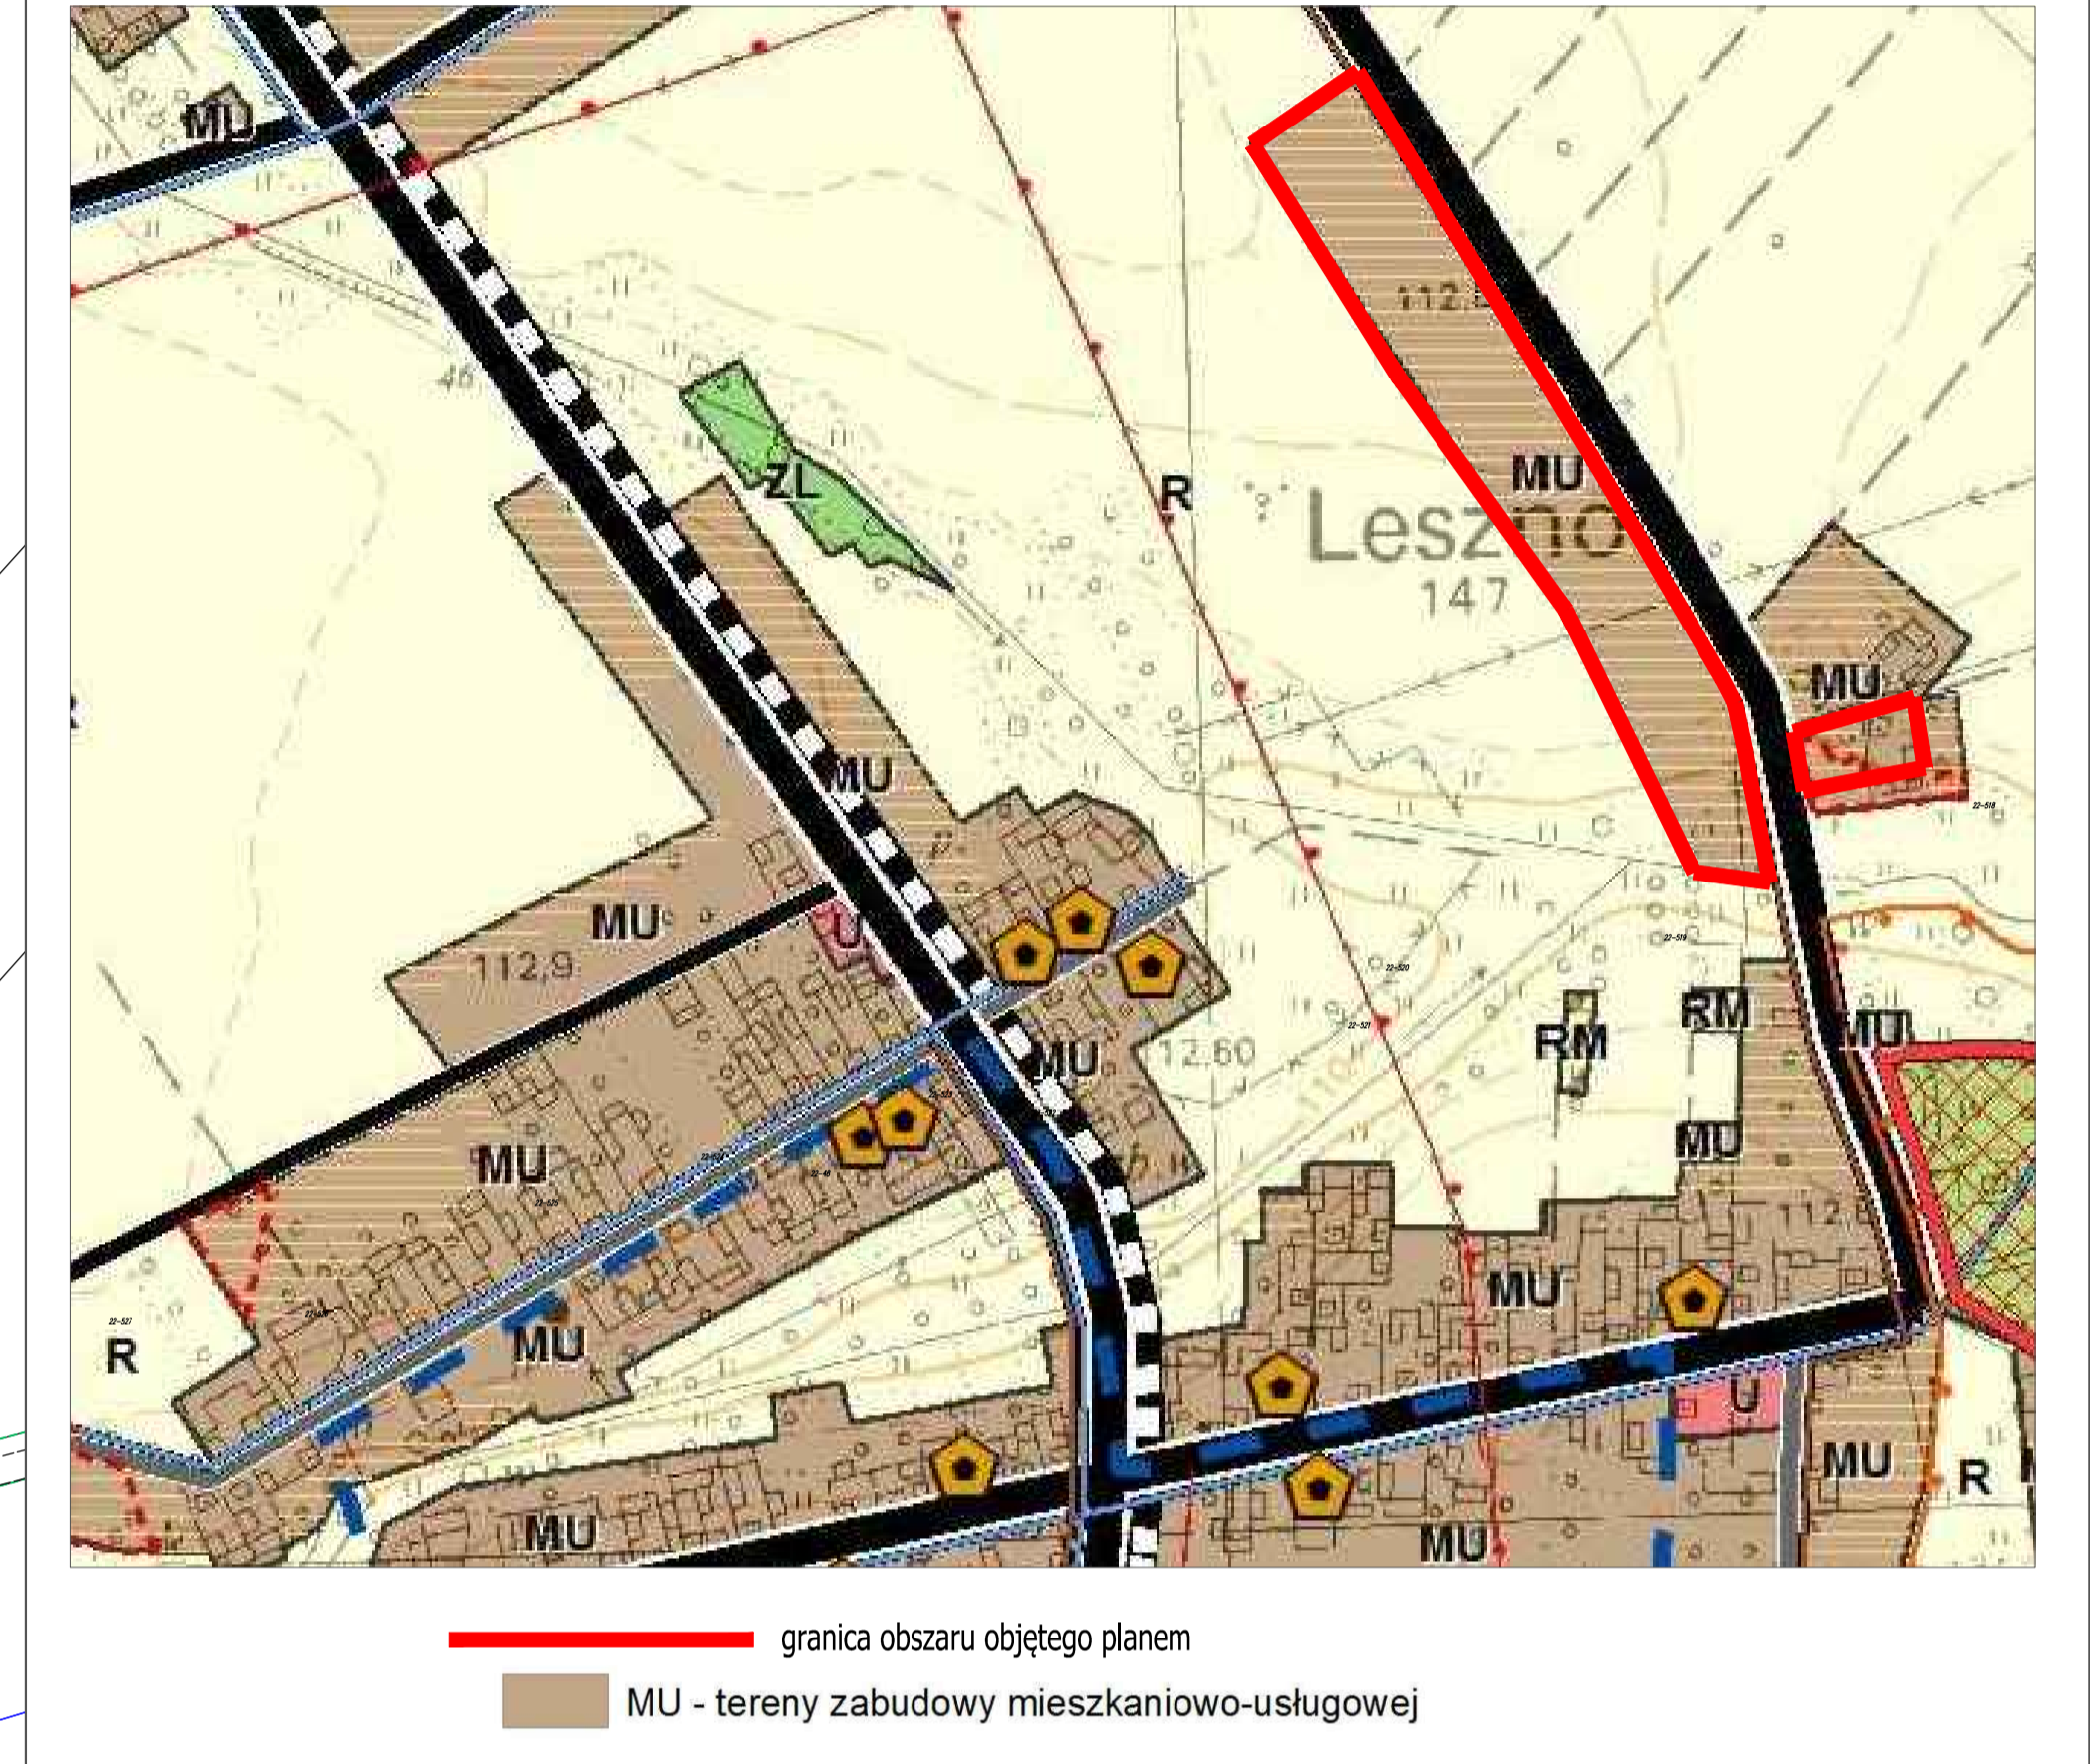

**OPRACOWANIE:**  
**GÓRA - PROJEKT**  
 Biuro: ul. Lubelska 19/2 10-406 Olsztyn  
 Telefon: +48 805 512 557  
 E-mail: gora.projekt@gmail.com

**Zespół autorski:**  
 mgr inż. Paweł Góra - urbanista, posiadający dyplom ukończenia studiów wyższych w zakresie gospodarki przestrzennej  
 mgr Łukasz Kowalski - urbanista, posiadający dyplom ukończenia studiów wyższych w zakresie gospodarki przestrzennej, specjalista ds. ochrony środowiska  
 mgr inż. Joanna Chorożewicz - posiadająca dyplom ukończenia studiów wyższych w zakresie gospodarki przestrzennej, specjalista ds. inżynierii przestrzennej