

Miejscowy plan zagospodarowania przestrzennego dla fragmentów wsi Bogate, Wielodróż, Dobrzankowo, Leszno, Golany, Karwacz, Wyrąb Karwacki, Sątrzaska, Grabowo, Bartniki, Obrąb, Mchowo, Oględa, Osówiec Szlachecki, Zakocie, Szla w gminie Przasnysz

Fragment Bartniki



Ustalenia planu

Granica obszaru objętego planem

Linia rozgraniczająca tereny o różnym przeznaczeniu lub różnych zasadach zagospodarowania

Przeznaczenie terenu


MN/U - teren zabudowy mieszkaniowej jednorodzinnej lub usług

Linia wymiarowa wraz z podanym wymiarem w metrach


Nieprzekraczalna linia zabudowy

Oznaczenia informacyjne

Strefa występowania podziemnej sieci drenarskiej

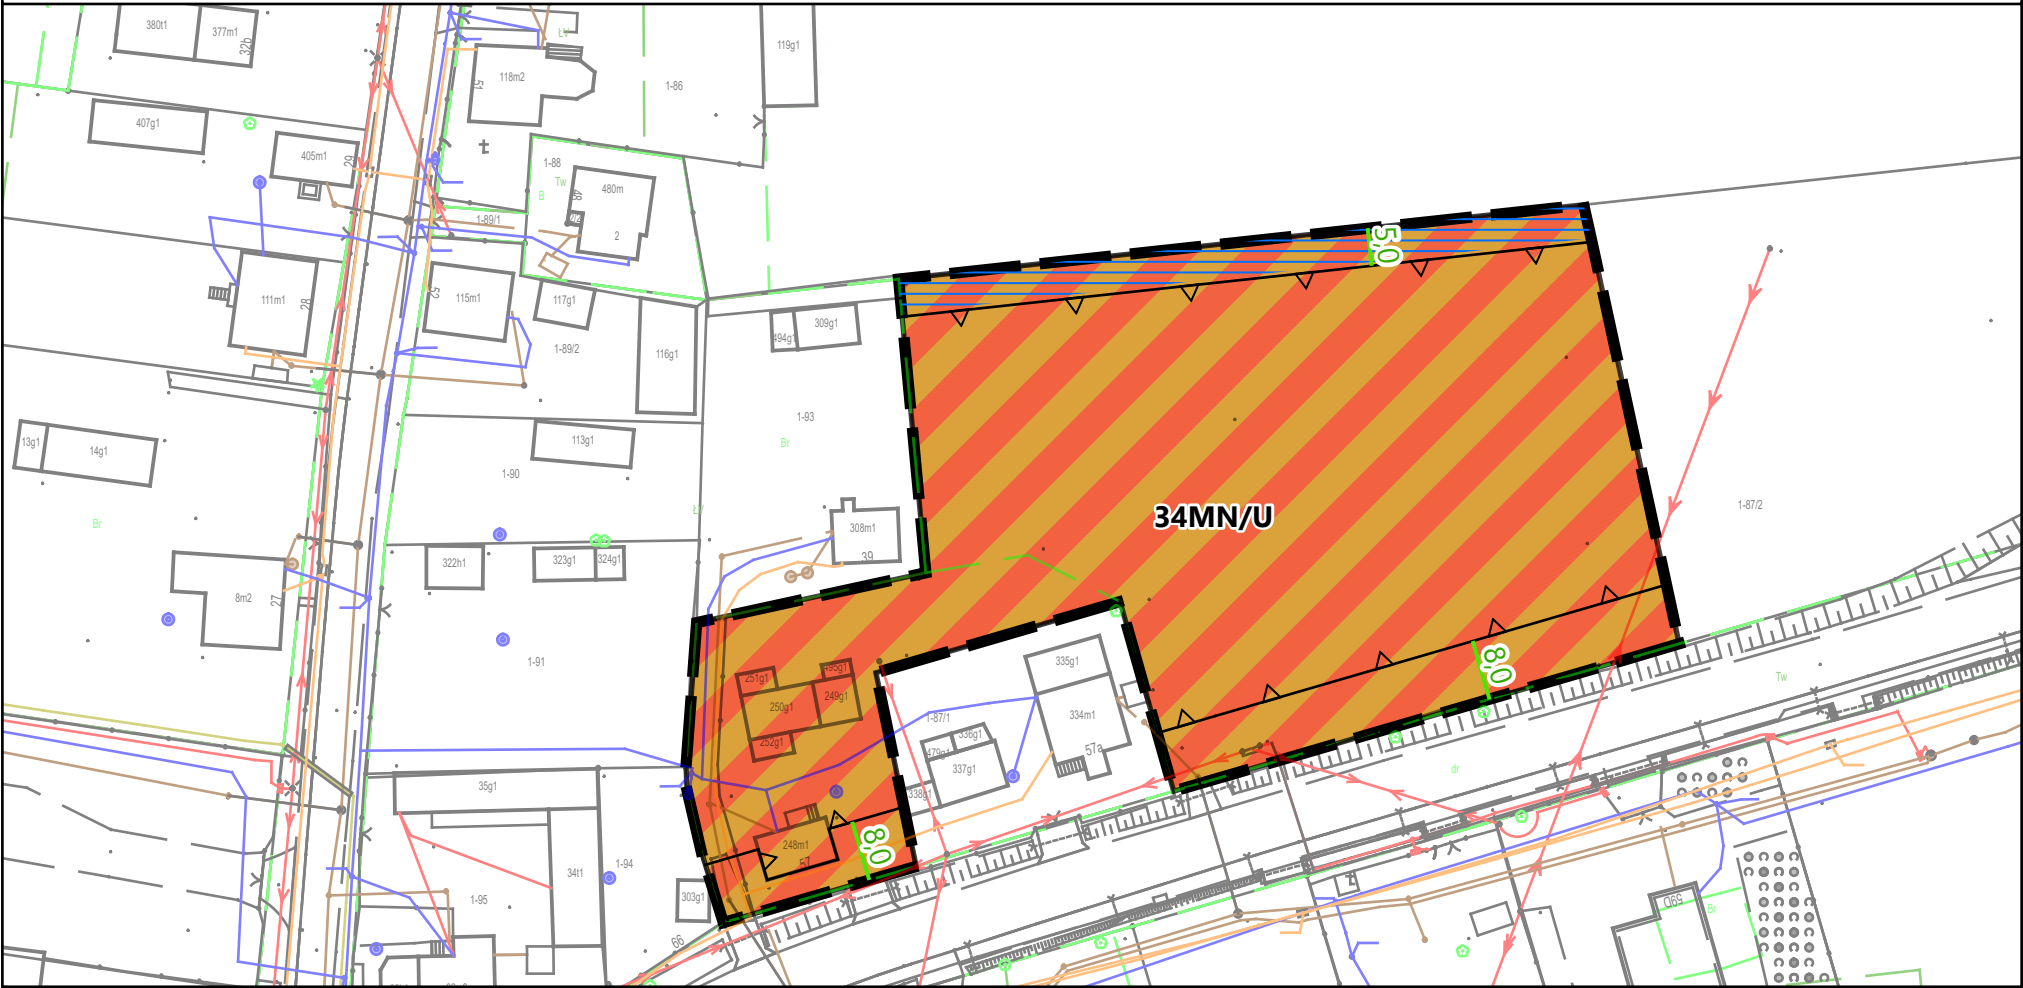

Wyrys ze Studium uwarunkowań i kierunków zagospodarowania przestrzennego gminy Przasnysz

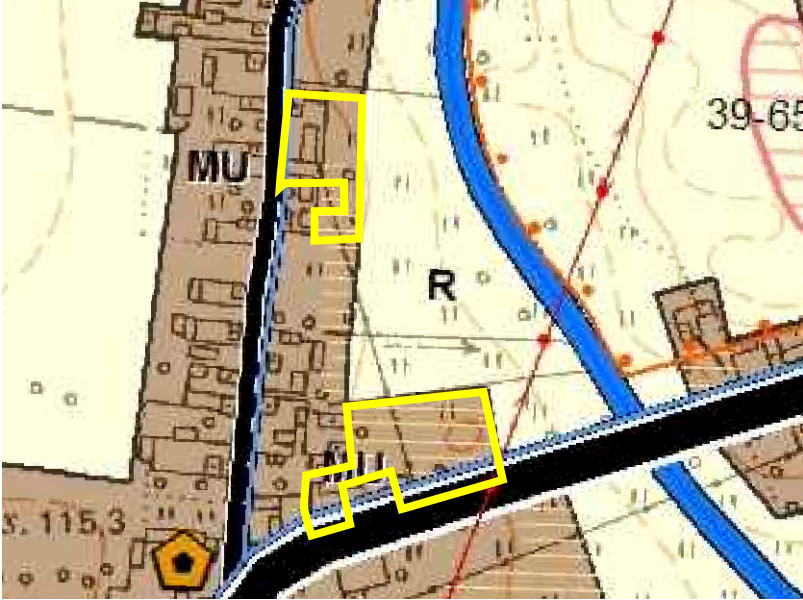

LEGENDA

- granica gminy
- granice obrębów ewidencyjnych
- PRZEZNACZENIE TERENU
- MU - tereny zabudowy mieszkaniowo-usługowej
- RM - tereny zabudowy zagrodowej
- U - tereny zabudowy usługowej
- R - tereny rolnicze
- IT - tereny infrastruktury technicznej
- ZL - tereny lasów
- ZLz - tereny zalesień
- proponowane poszerzenie terenu zamkniętego
- obszary wymagające zmiany przeznaczenia na cele nierolnicze lub nieleśne
- obszar zdegradowany
- pas technologiczny linii elektroenergetycznych
- projektowany przebieg gazociągu
- stacja redukcyjna gazu
- sieć wodociągowa
- stacja uzdatniania wody
- strefy ochrony pośredniej ujęcia wody
- sieć kanalizacyjna
- projektowana sieć kanalizacji deszczowej
- projektowana sieć kanalizacji sanitarnej

Załącznik nr 26
do Uchwały nr
Rady Gminy Przasnysz
z dnia